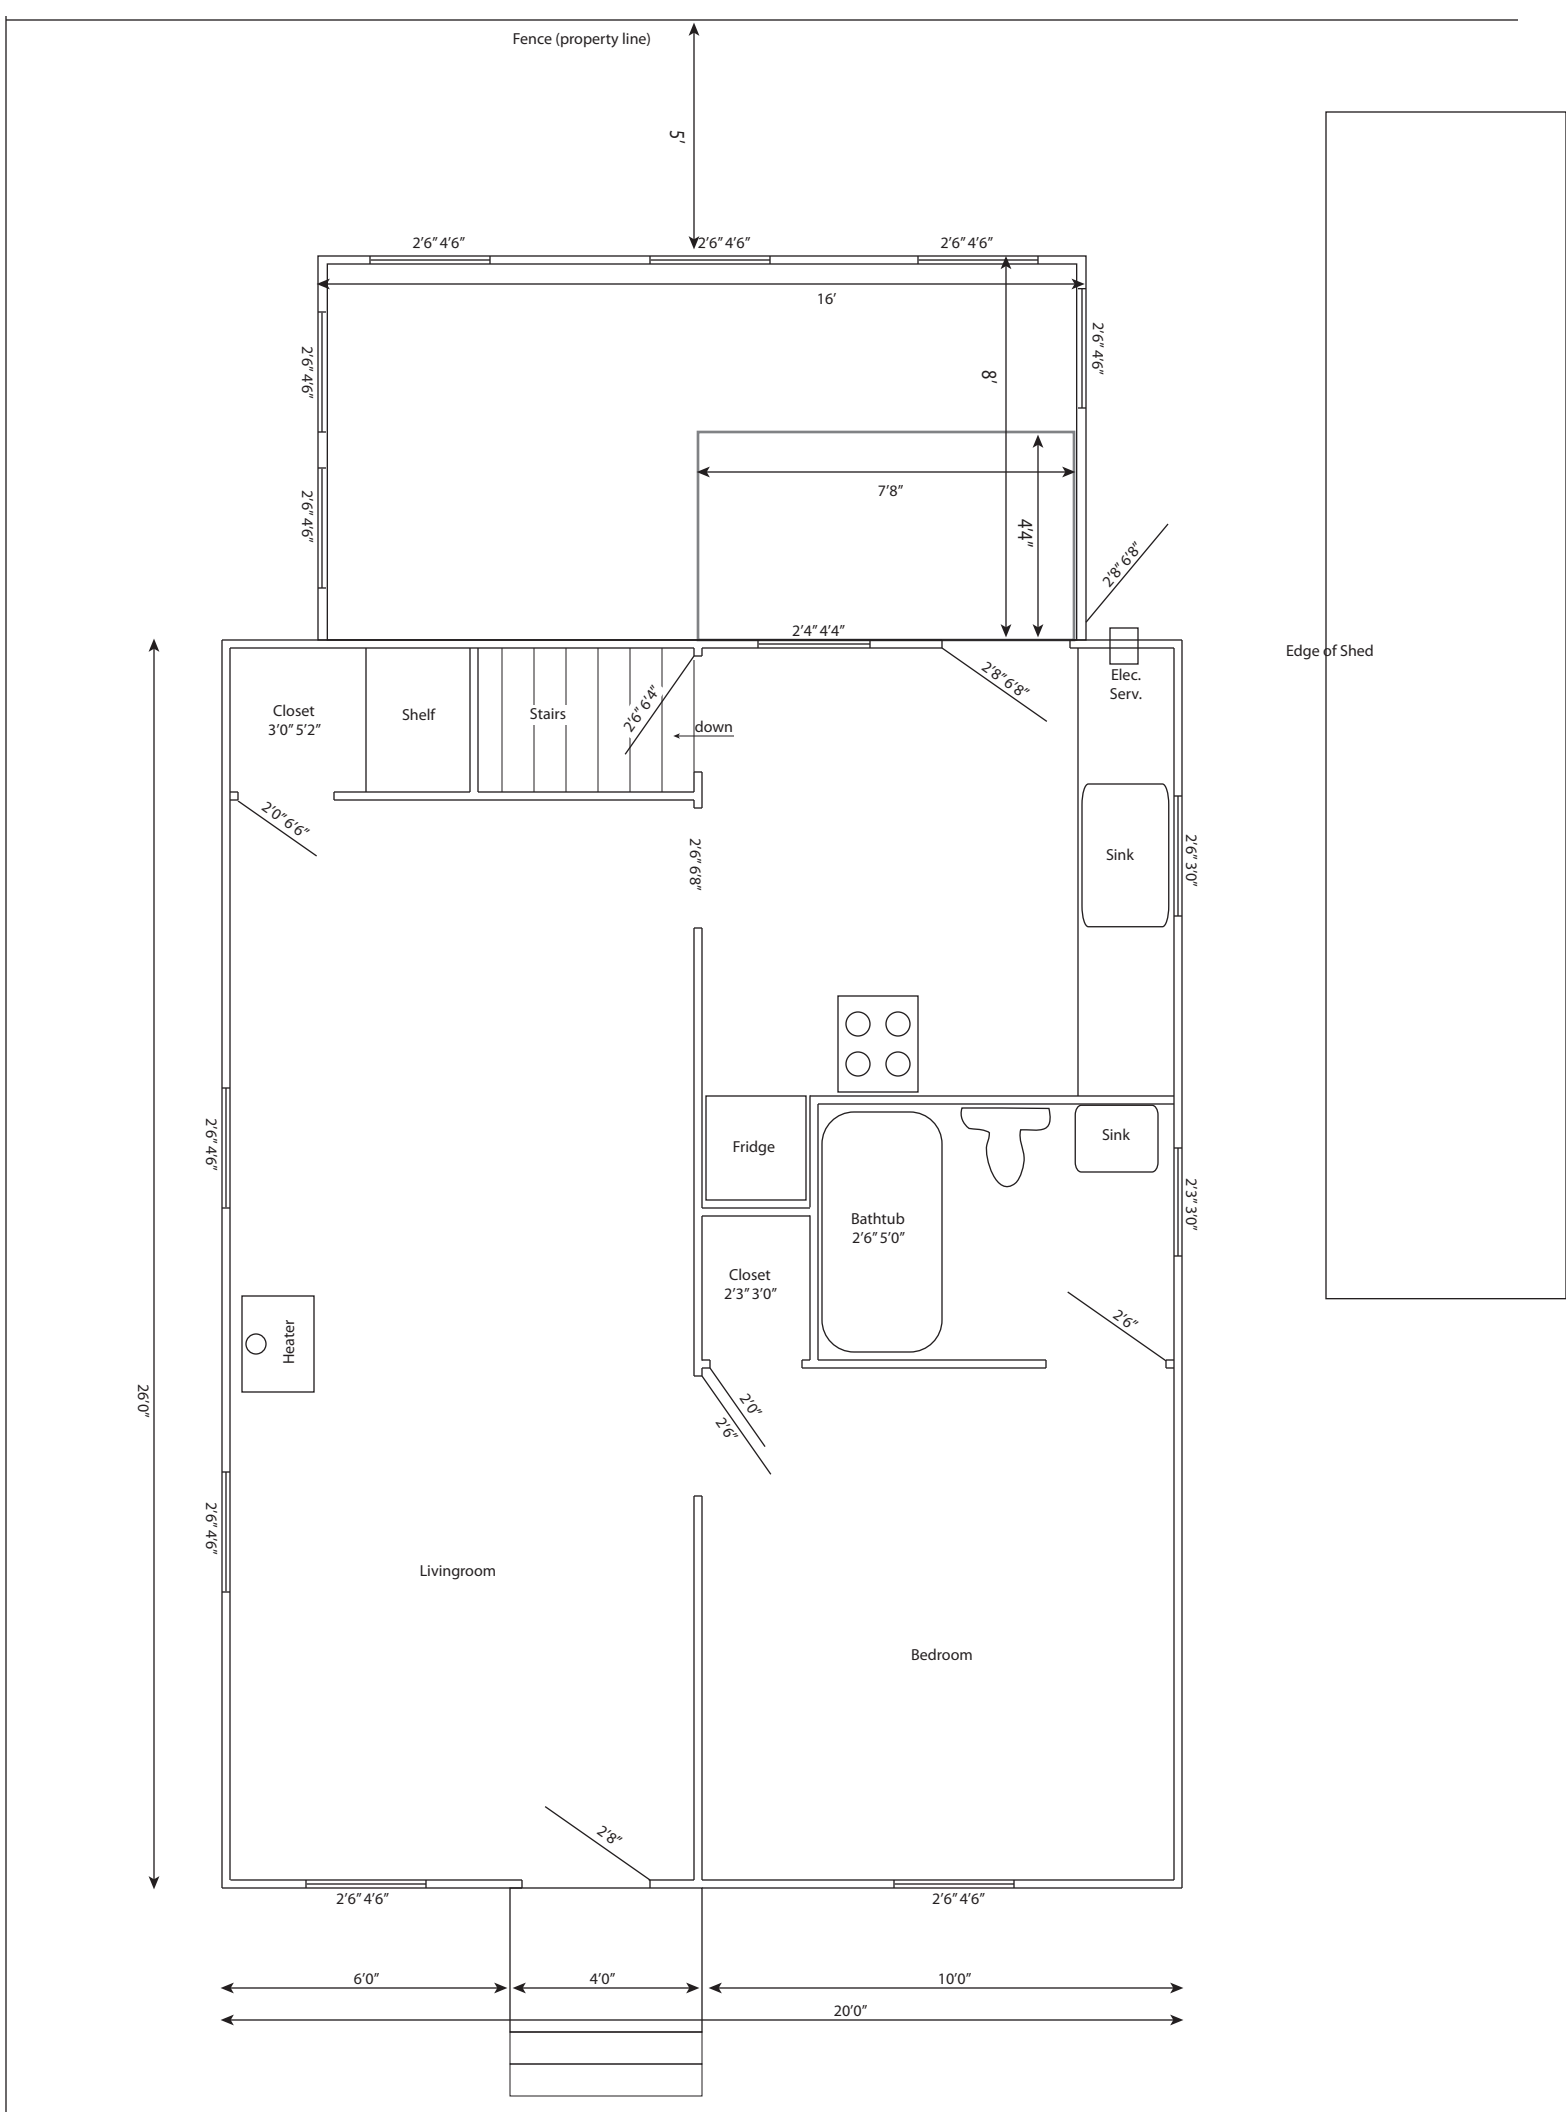
Fence (property line)
5'
2'6" 4'6"
2'6" 4'6"
2'6" 4'6"
16'
8'
2'6" 4'6"
2'6" 4'6"
2'6" 4'6"
7'8"
4'4"
2'8" 6'8"
2'4" 4'4"
Edge of Shed
Elec. Serv.
2'8" 6'8"
Closet 3'0" 5'2"
Shelf
Stairs
2'6" 6'4"
down
2'0" 6'6"
2'6" 6'8"
Sink
2'6" 3'0"
Fridge
Sink
Bathtub 2'6" 5'0"
2'3" 3'0"
Closet 2'3" 3'0"
2'6"
2'0"
2'6"
Heater
2'6" 4'6"
2'6" 4'6"
26'0"
Livingroom
Bedroom
2'8"
2'6" 4'6"
2'6" 4'6"
6'0"
4'0"
10'0"
20'0"
Fence